



製品図

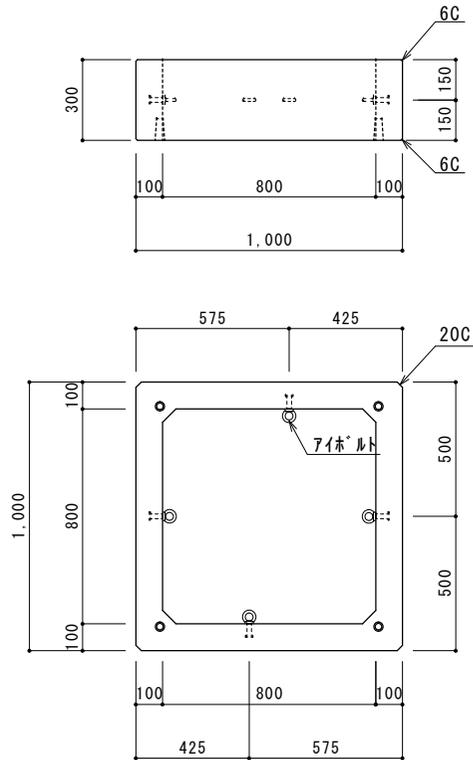

配筋図

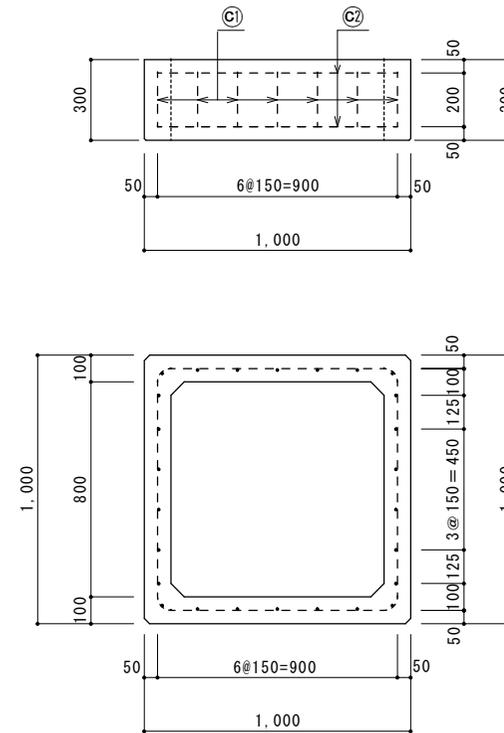

数量表

項目	規格
コンクリート	30-8-20N
	0.110 m ³
鉄筋	D10 (SD295A)
参考質量	270 kg

鉄筋数量表

記号	形状	径 (mm)	長さ (m)	数量	全長 (m)	重量
Ⓒ1	—	D10	0.22	26	5.72	3.20
Ⓒ2	□	D10	3.70	2	7.40	4.14
鉄筋総重量						7.34

組立型標準ハンドホール

c ユニット

図番	縮尺	製図	日付
A130353	1/20	丸本	2013.03.27

