


※穴位置は、外側から見た図とする

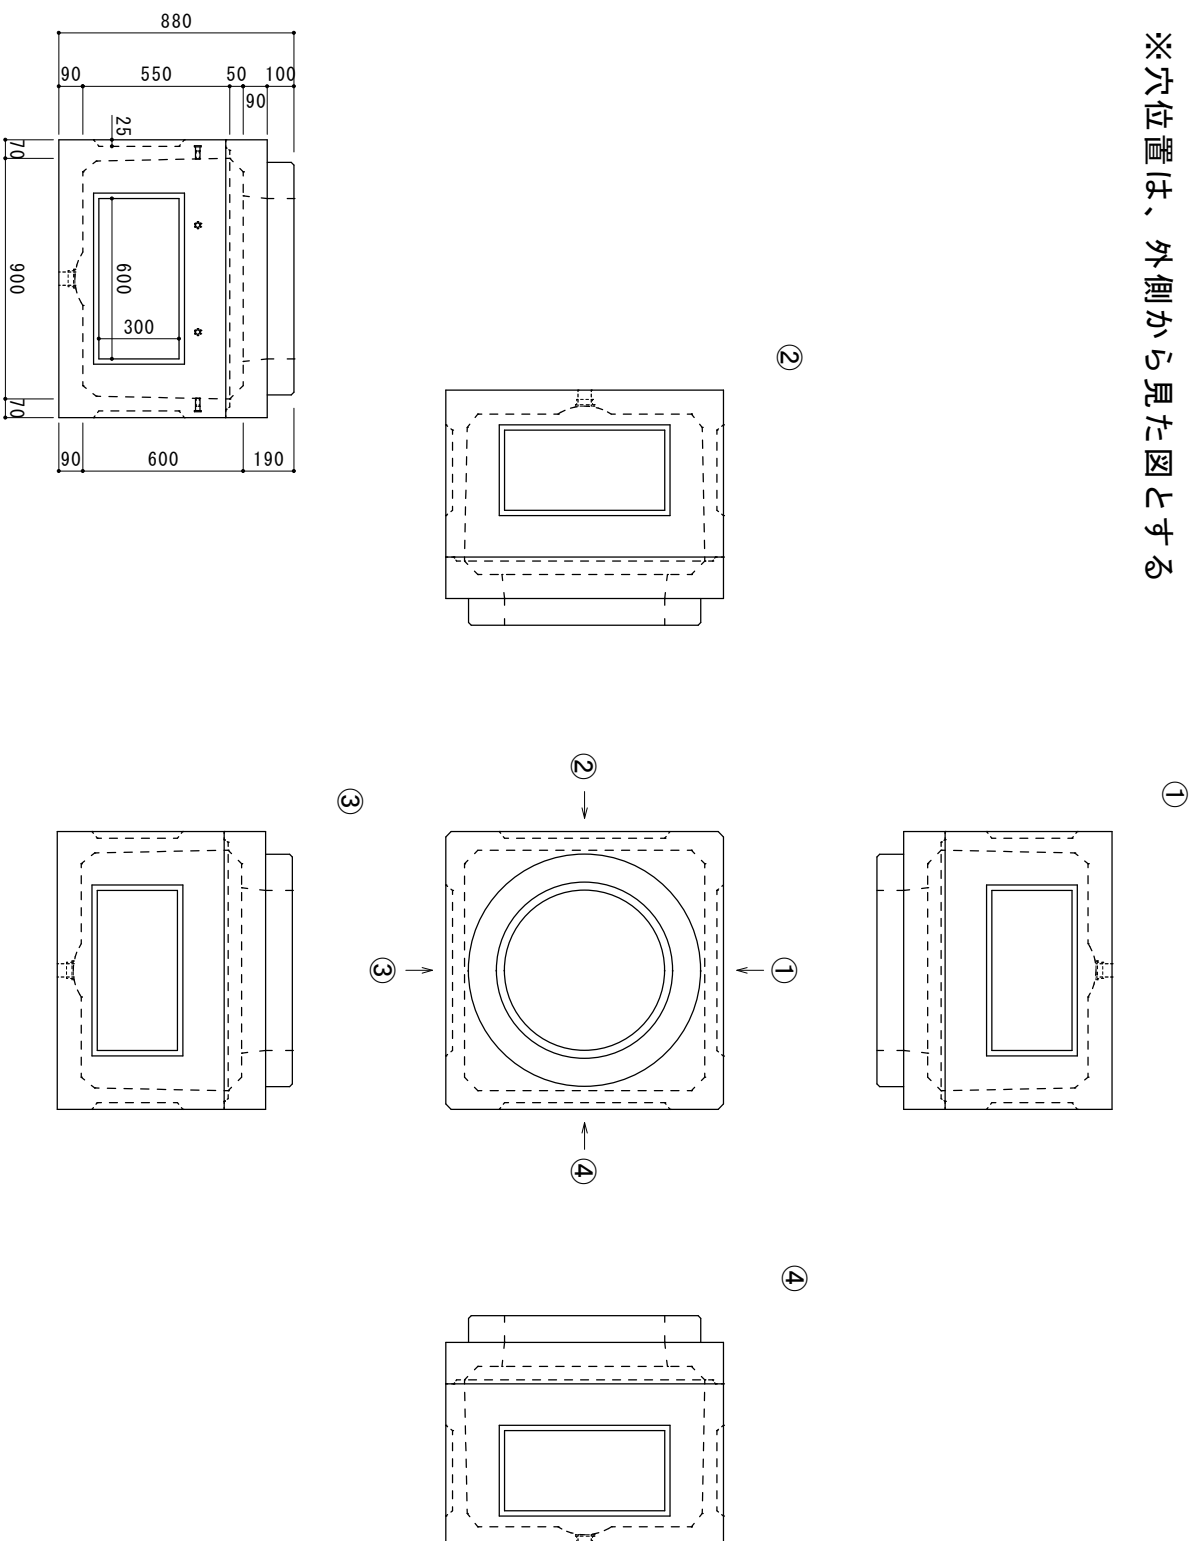

配管用穴あけ適用
(ハンド・ホールネット対応)

③	φ 55mm (FEP30)	
④	φ 65mm (FEP40)	
⑤	φ 75mm (FEP50)	
⑥	φ 100mm (FEP65)	
⑧	φ 110mm (FEP80)	
合計 (個)		

900型-600ハンドホール

図番
AKS-09-06

縮尺
1/20

製図
丸本

日付
2023.07.06

