
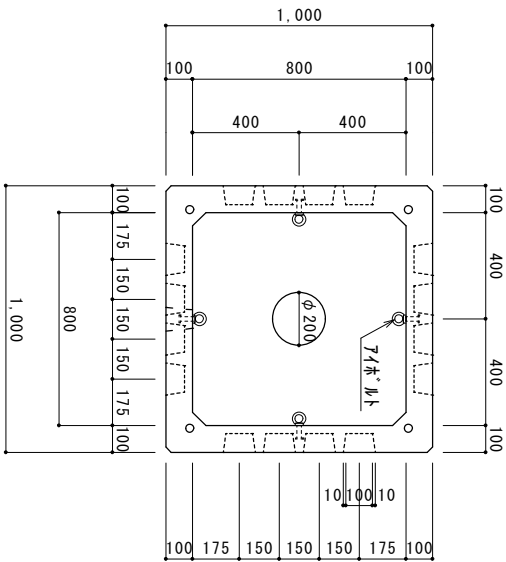


組立型標準ハンドホール

a ユニット

図番	縮尺	製図	日付
NEX00-a	1/20	丸本	2010.06.21

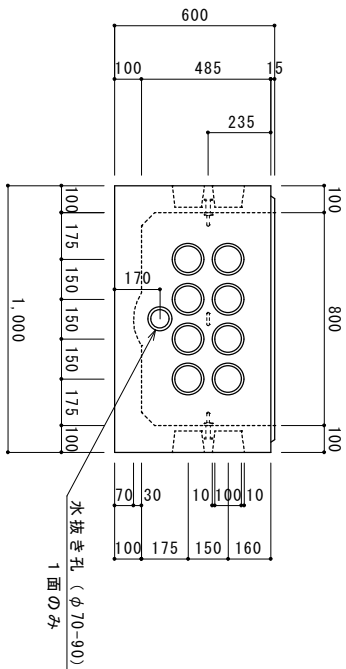

数量表

項目	規格
コンクリート	30-8-20N 0.283 m ³
鉄筋	D10 (SD295A)
参考質量	670 kg