


製品図

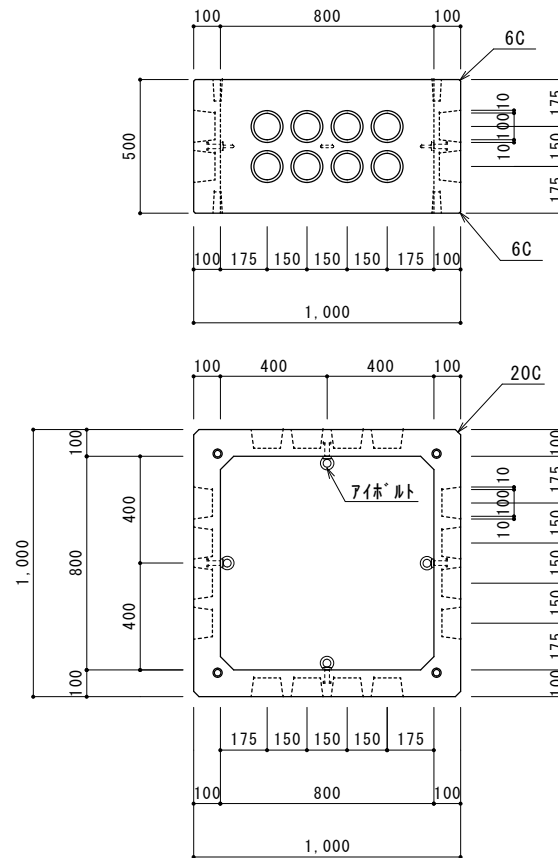

数量表

項目	規格
コンクリート	30-8-20N
	0.165 m ³
鉄筋	D10 (SD295A)
参考質量	395 kg

組立型標準ハンドホール

b ユニット

図番	縮尺	製図	日付
A130352	1/20	丸本	2013.03.27

