※穴位置は、外側から見た図とする

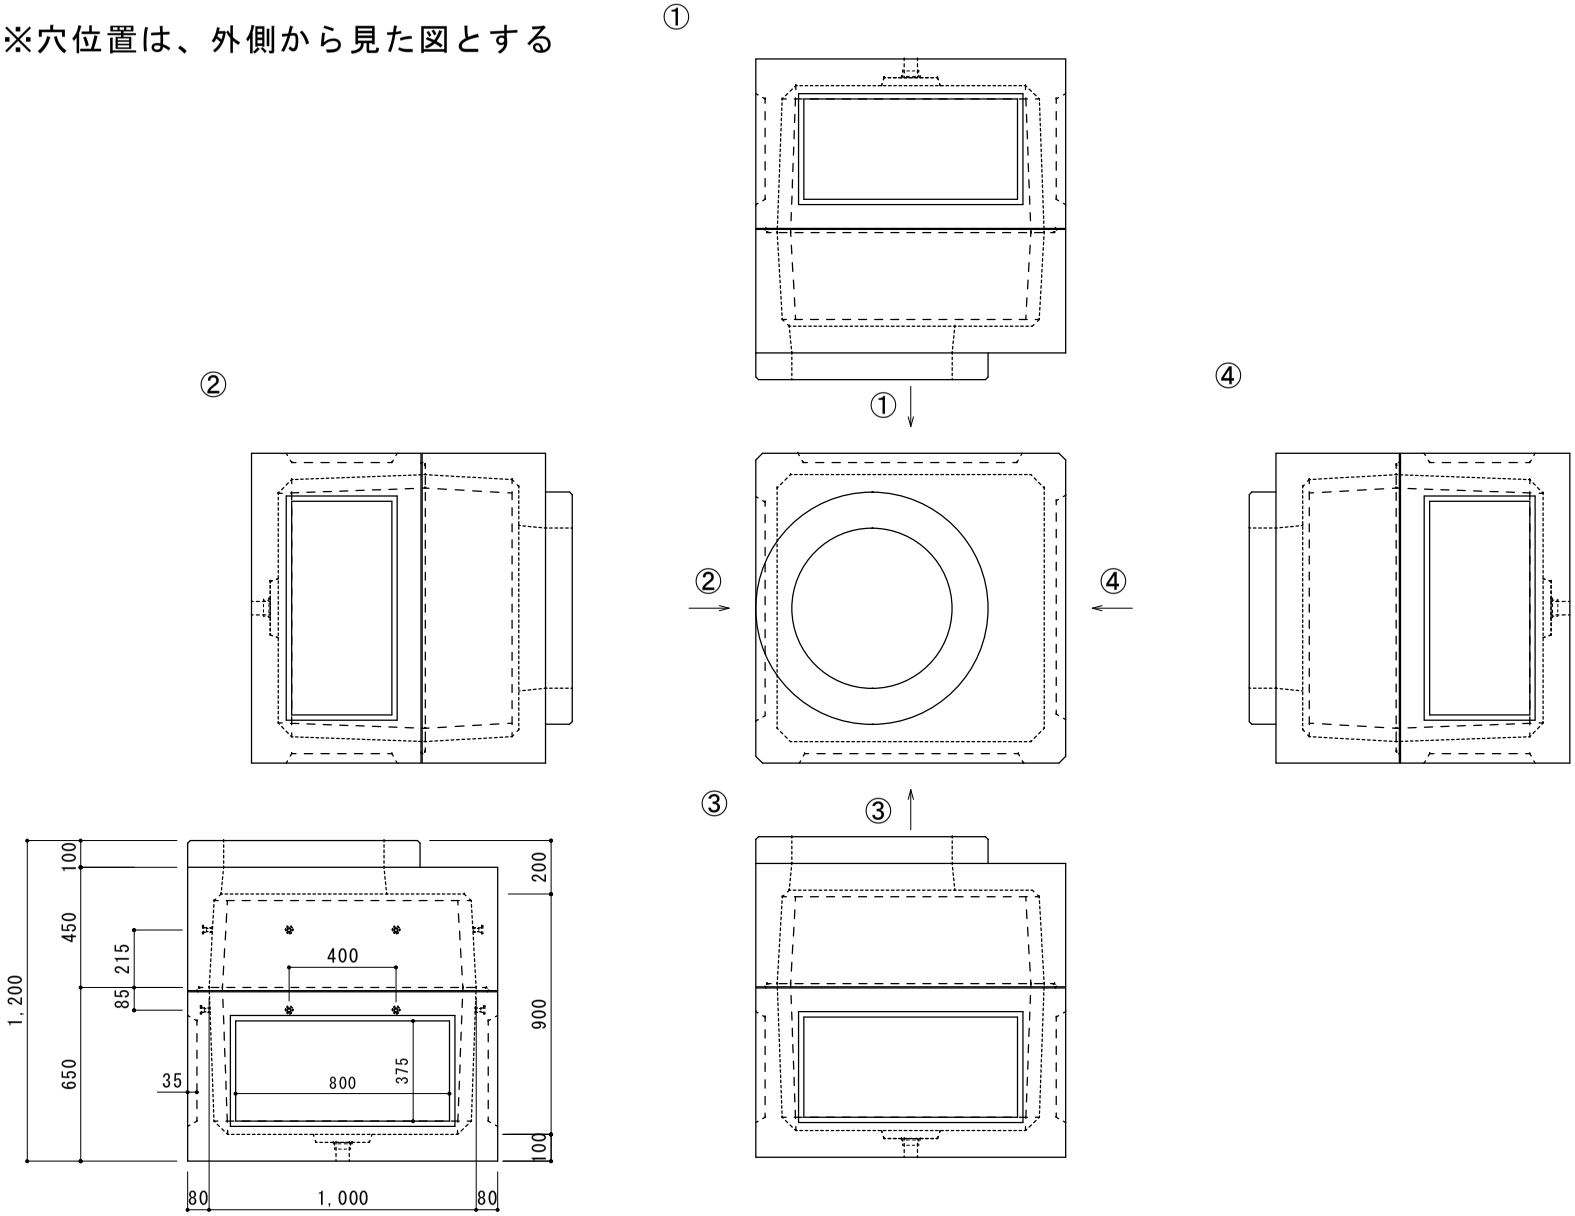

配管用穴あけ適用
（ﾊﾝﾄﾞﾎｰﾙｺﾈｸﾀ対応）

30	φ 55mm（FEP30）	
40	φ 65mm（FEP40）	
50	φ 75mm（FEP50）	
65	φ100mm（FEP65）	
80	φ110mm（FEP80）	
合 計（個）		

1000型-900ハンドホール	図 番	縮 尺	製 図	日 付	株式会社オーコ
	AKS-10-09	1/20	丸本	2023.07.06	