


※穴位置は、外側から見た図とする

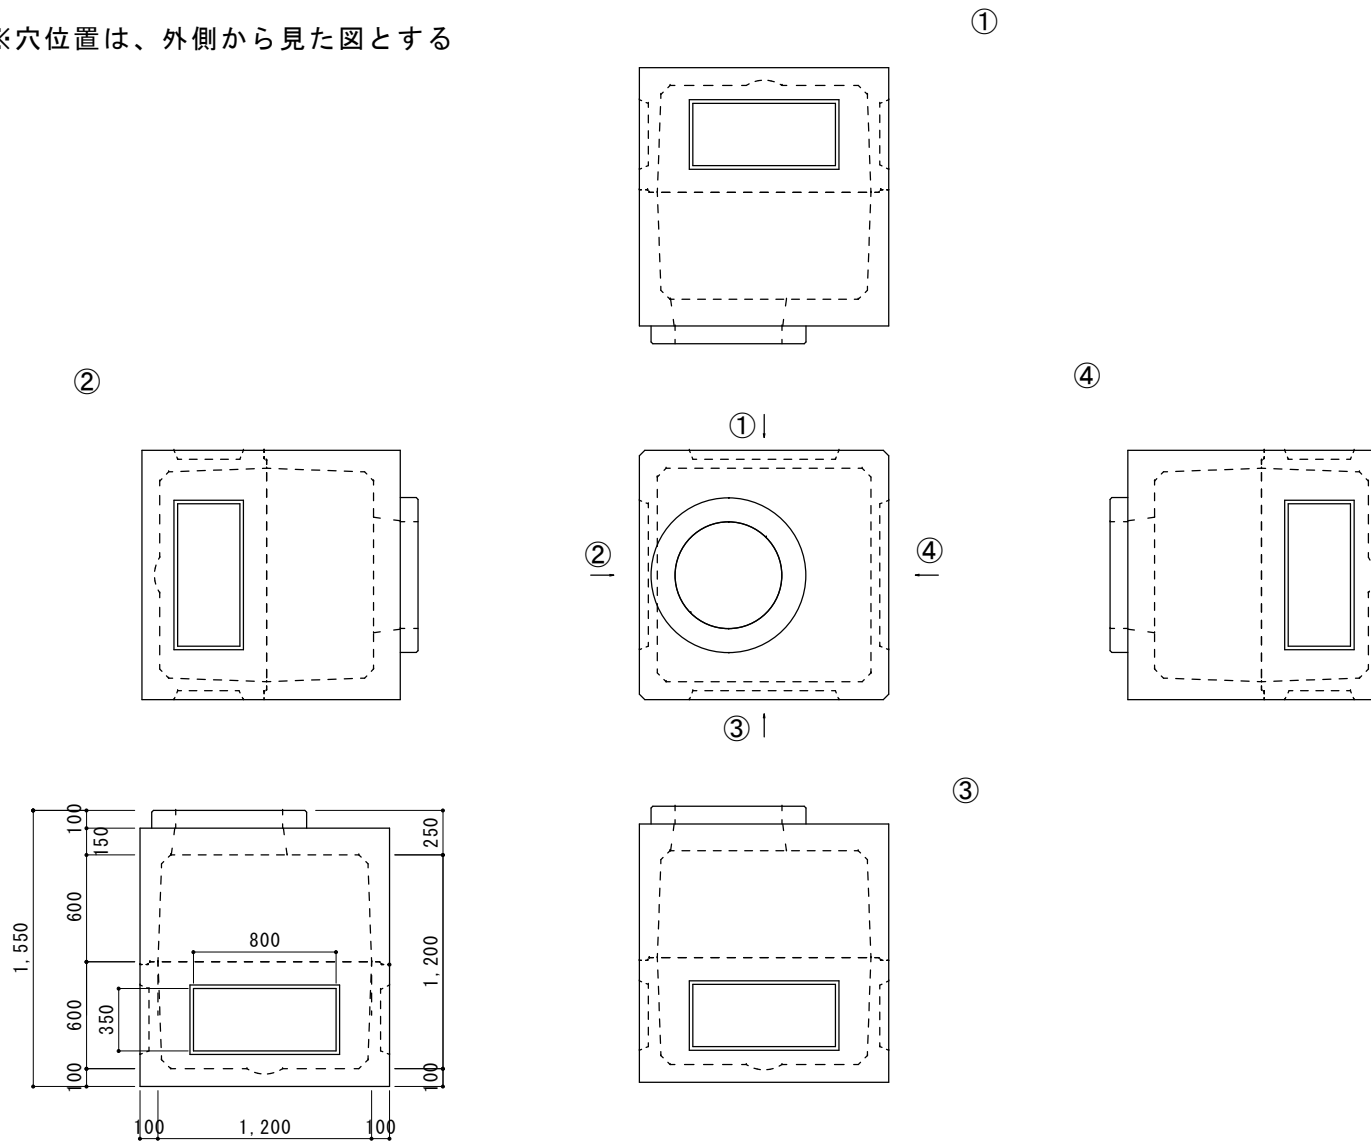

配管用穴あけ適用
(ハンドホールコネクタ対応)

| | | |
|--------|------------------|--|
| 30〇 | φ 55mm (FEP30) | |
| 40〇 | φ 65mm (FEP40) | |
| 50 | φ 75mm (FEP50) | |
| 65 | φ 100mm (FEP65) | |
| 80 | φ 110mm (FEP80) | |
| 100 | φ 140mm (FEP100) | |
| 125 | φ 180mm (FEP125) | |
| 150 | φ 200mm (FEP150) | |
| 合計 (個) | | |

1200型-1200ハンドホール

| 図番 | 縮尺 | 製図 | 日付 |
|----------|------|----|------------|
| A1202011 | 1/30 | 丸本 | 2015.06.23 |

