


※穴位置は、外側から見た図とする

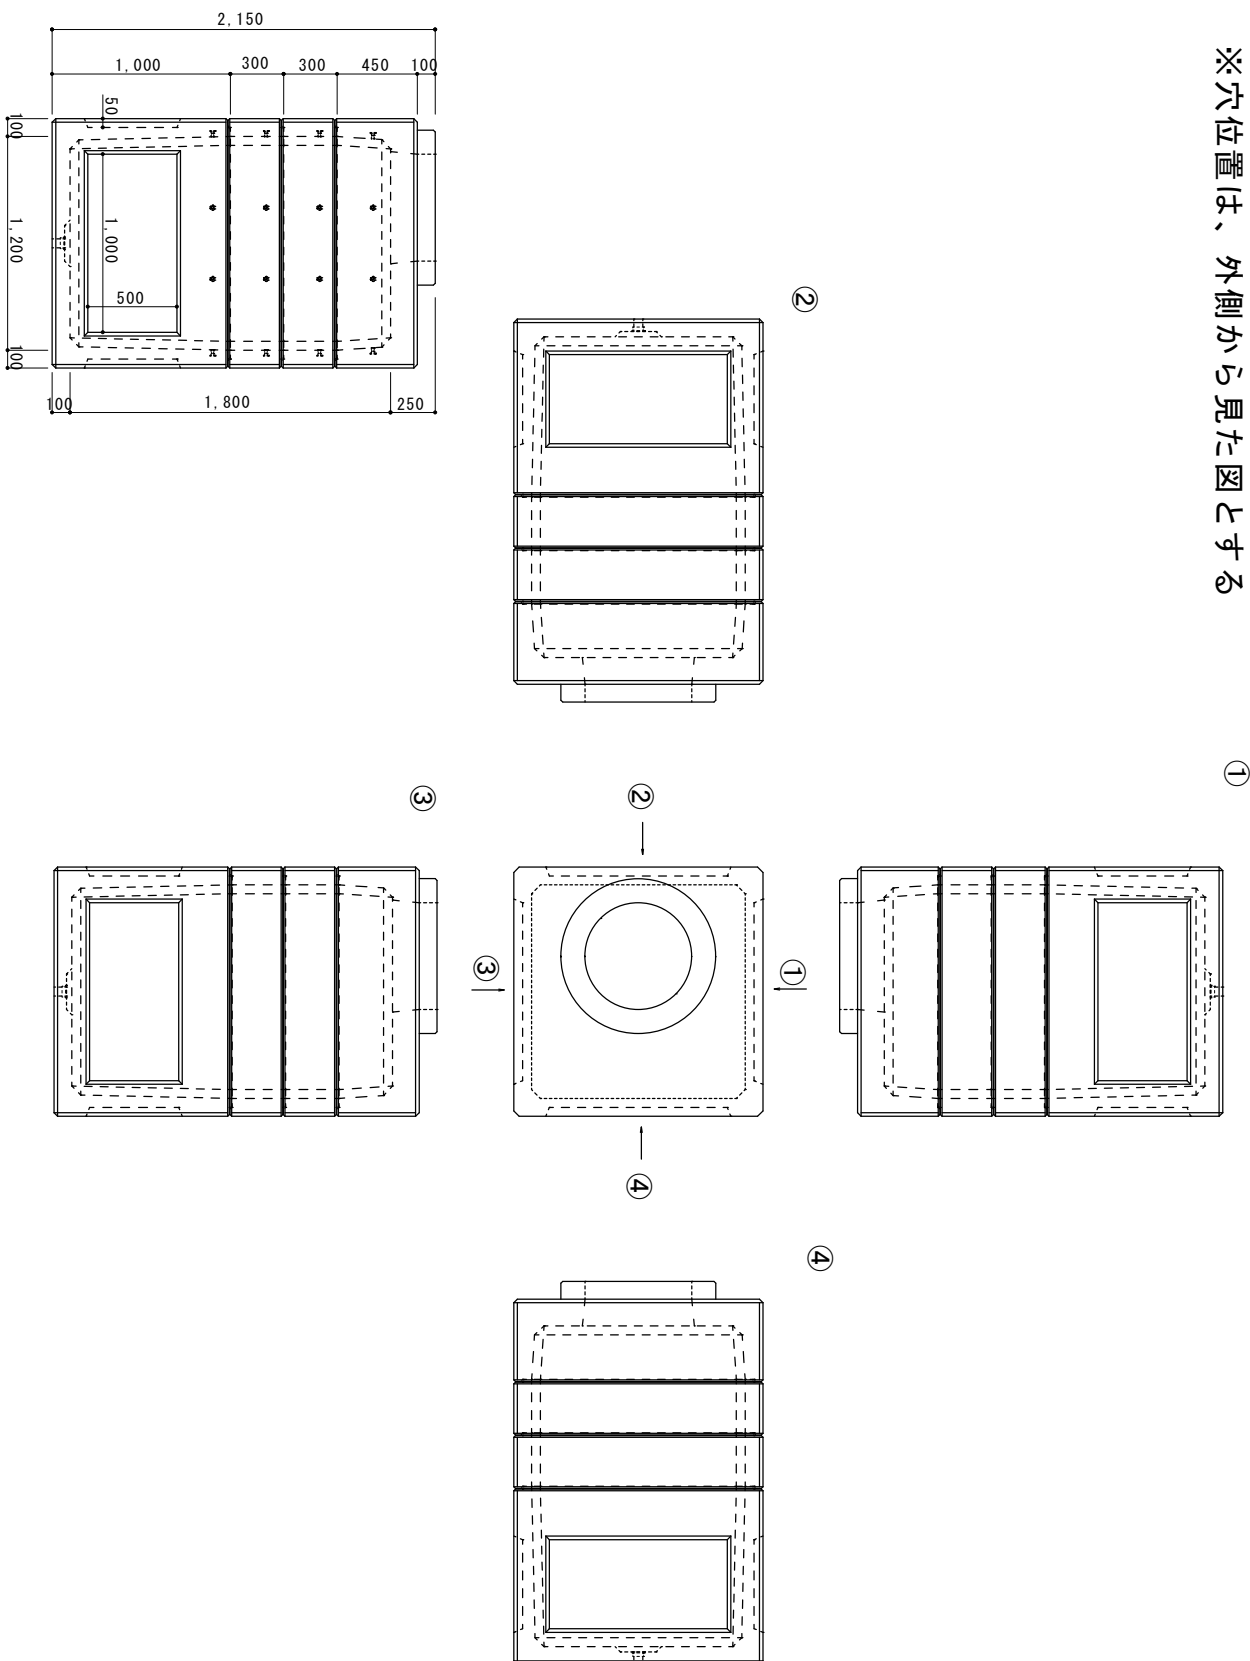

配管用穴あけ適用  
(ハンドホールネクター対応)

④ φ 55mm (FEP30)	
④ φ 65mm (FEP40)	
⑤ φ 75mm (FEP50)	
⑥ φ 100mm (FEP65)	
⑧ φ 110mm (FEP80)	
合計 (個)	

1200型-1800ハンドホール

図番	縮尺	製図	日付
AKS-12-18	1/30	丸本	2023.07.06