


※穴位置は、外側から見た図とする

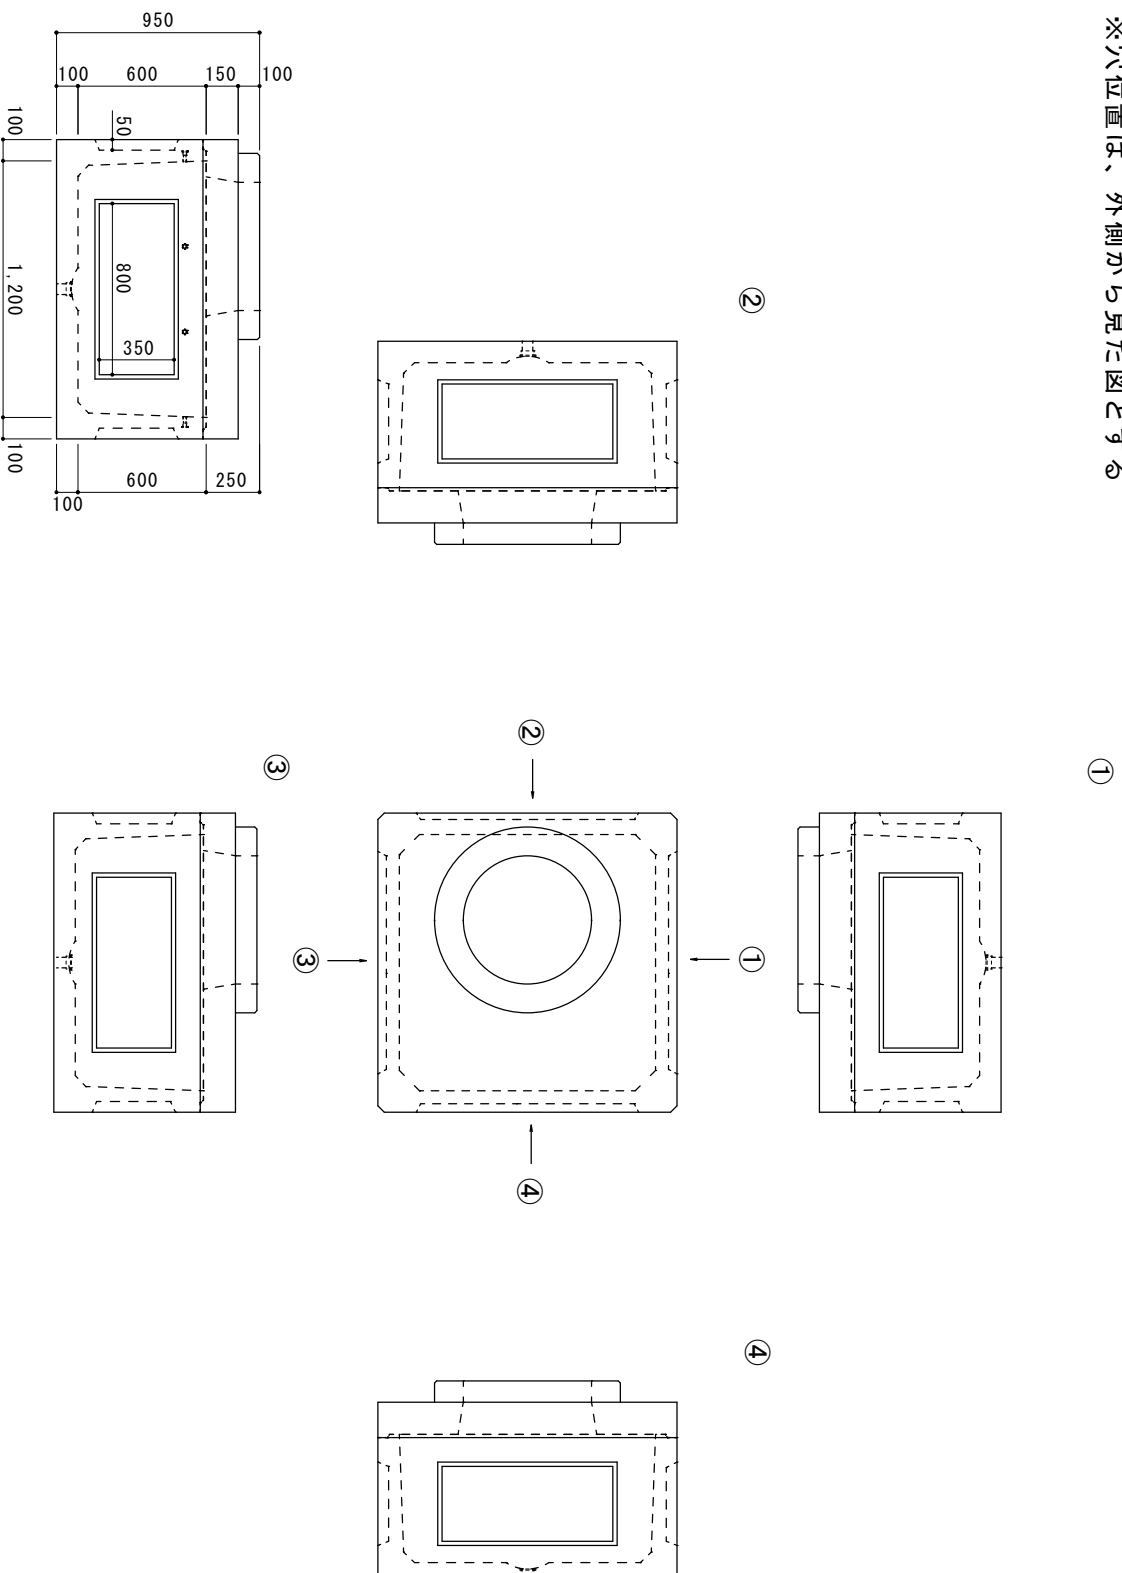

配管用穴あけ適用  
(ハンドホールネタ対応)

⑧	φ 55mm (FEP30)	
⑨	φ 65mm (FEP40)	
⑩	φ 75mm (FEP50)	
⑪	φ 100mm (FEP65)	
⑫	φ 110mm (FEP80)	
合計 (個)		

1200型-600ハンドホール

図番	縮尺	製図	日付
AKS-12-06	1/25	丸本	2023.07.06