


※穴位置は、外側から見た図とする

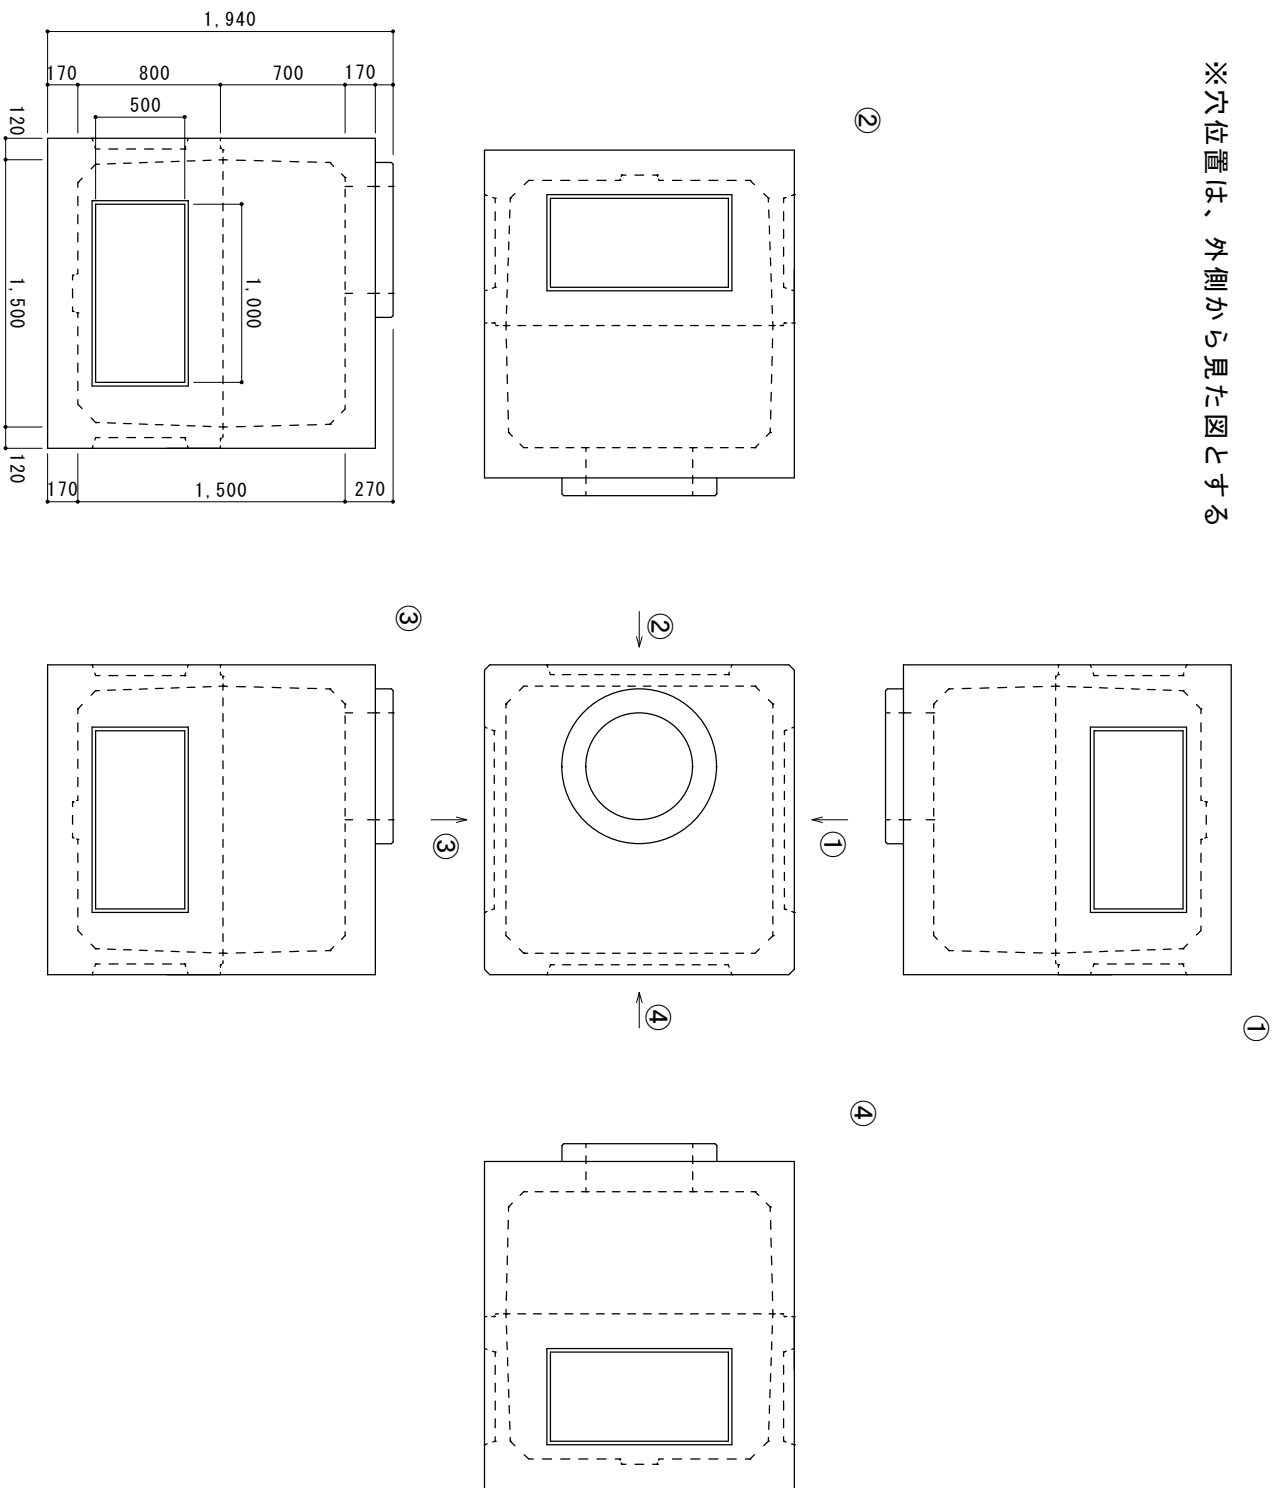

配管用穴あけ適用
(ハンドホールコネクタ対応)

300	φ 55mm (FEP30)	
400	φ 65mm (FEP40)	
500	φ 75mm (FEP50)	
650	φ 100mm (FEP65)	
800	φ 110mm (FEP80)	
1000	φ 140mm (FEP100)	
1250	φ 180mm (FEP125)	
1500	φ 200mm (FEP150)	
合 計 (個)		

1500型-1500ハンドホール

図番	縮尺	製図	日付
N100127	1/30	丸本	2015.06.23