


※穴位置は、外側から見た図とする

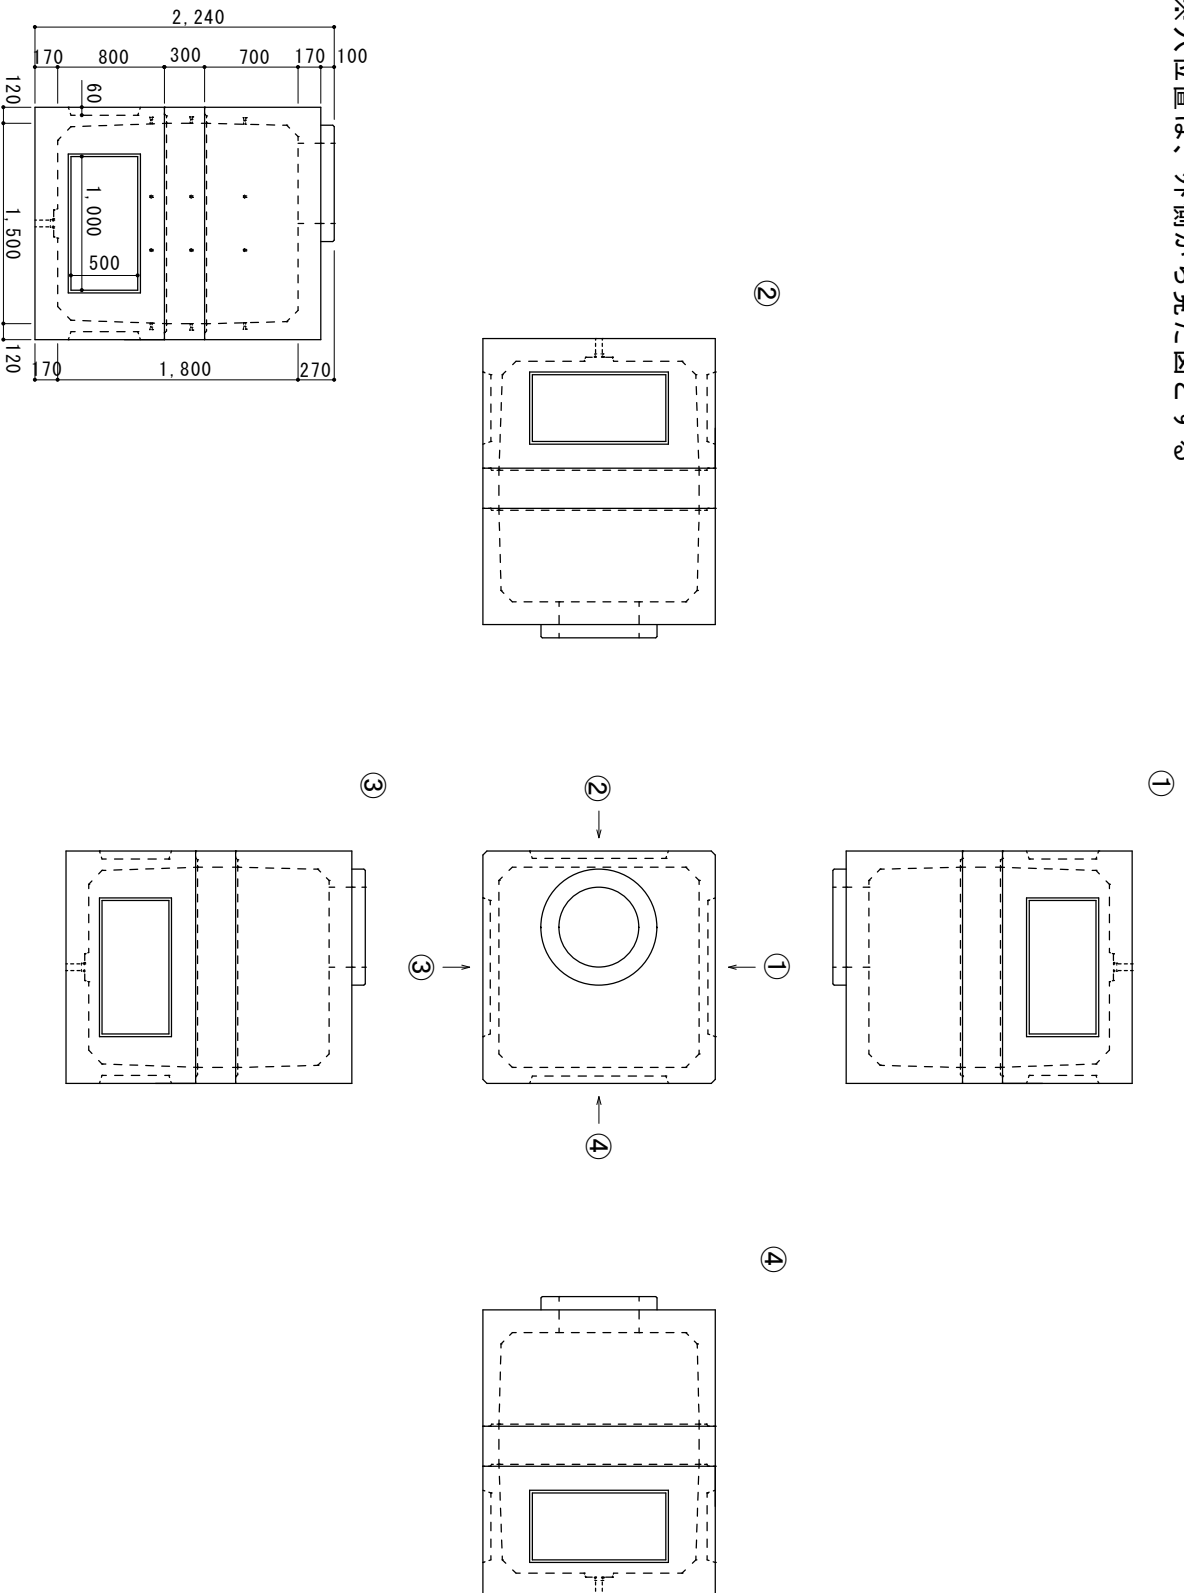

配管用穴あけ適用
(ハンドホールコネクタ対応)

30	φ 55mm (FEP30)	
40	φ 65mm (FEP40)	
50	φ 75mm (FEP50)	
60	φ 100mm (FEP65)	
80	φ 110mm (FEP80)	
合計 (個)		

1500型-1800ハンドホール

図番	縮尺	製図	日付
AKS-15-18	1/40	丸本	2023.07.06