


※穴位置は、外側から見た図とする

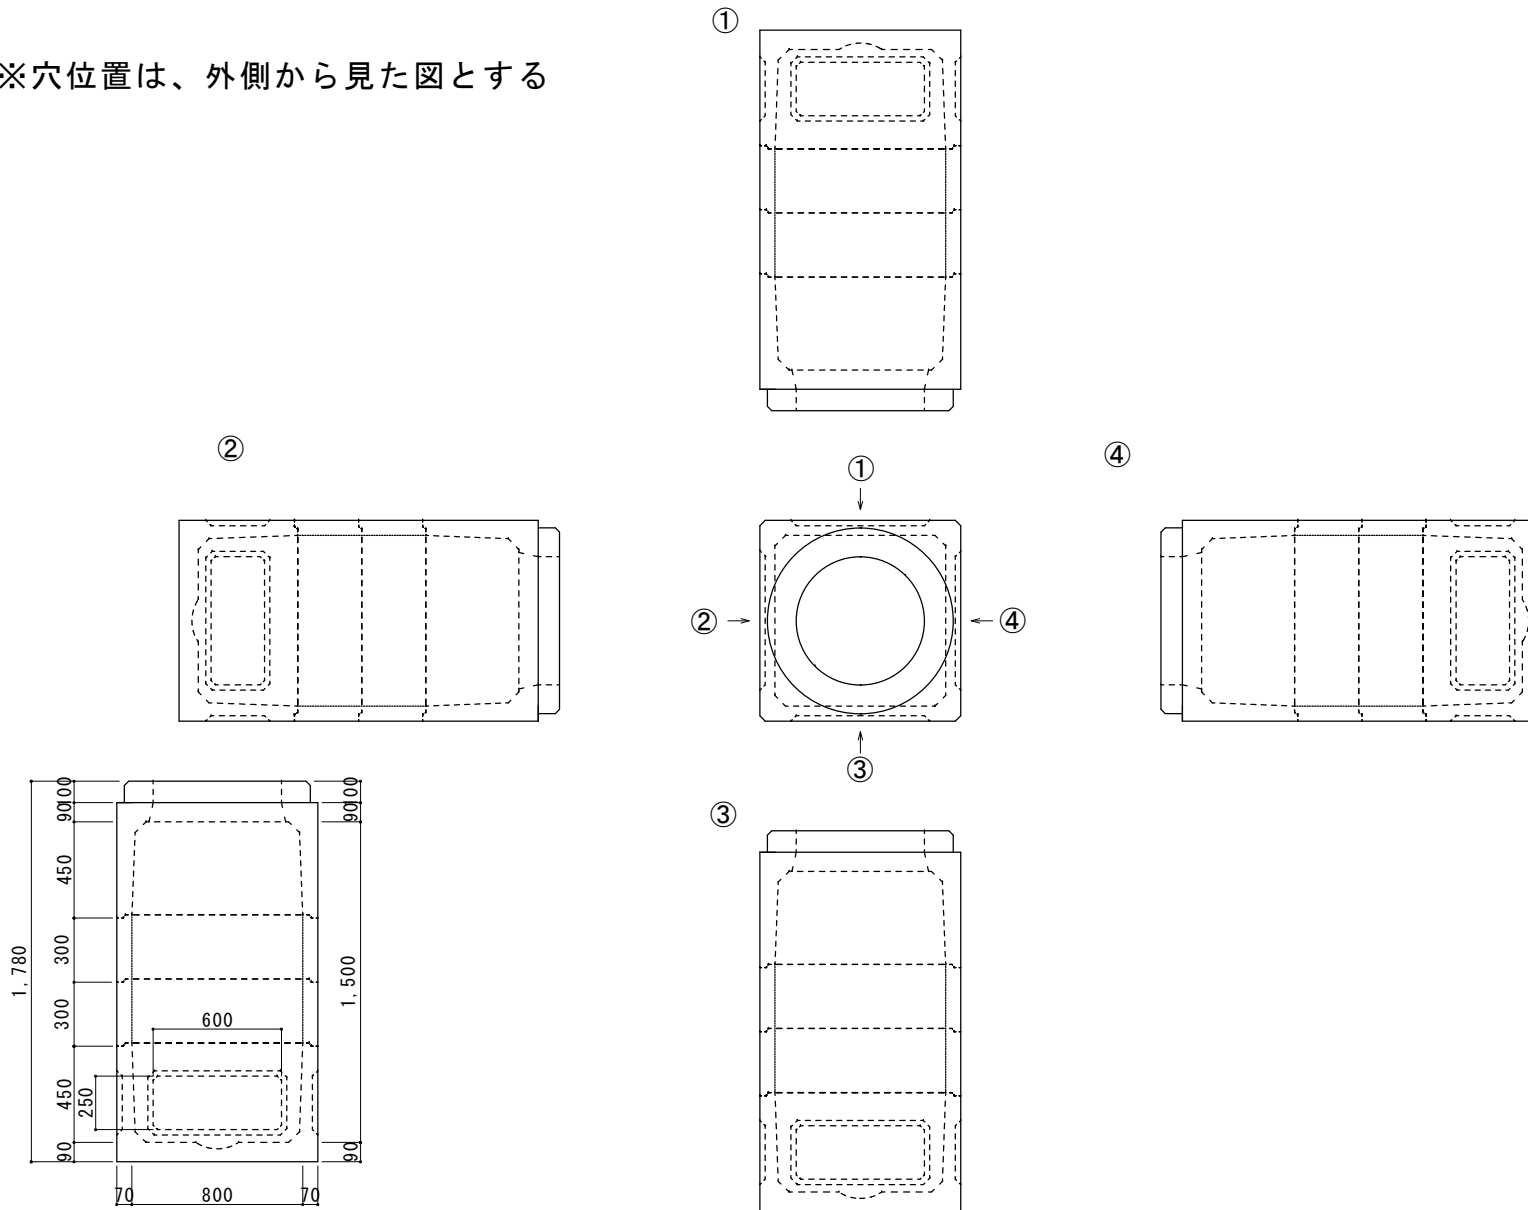

配管用穴あけ適用
(ハンドホールコネクタ対応)

①	φ 55mm (FEP30)	
②	φ 65mm (FEP40)	
③	φ 75mm (FEP50)	
④	φ 100mm (FEP65)	
⑤	φ 110mm (FEP80)	
合計 (個)		

800型-1500ハンドホール

図番	縮尺	製図	日付
A1607161	1/25	丸本	2016.07.15

