


※穴位置は、外側から見た図とする

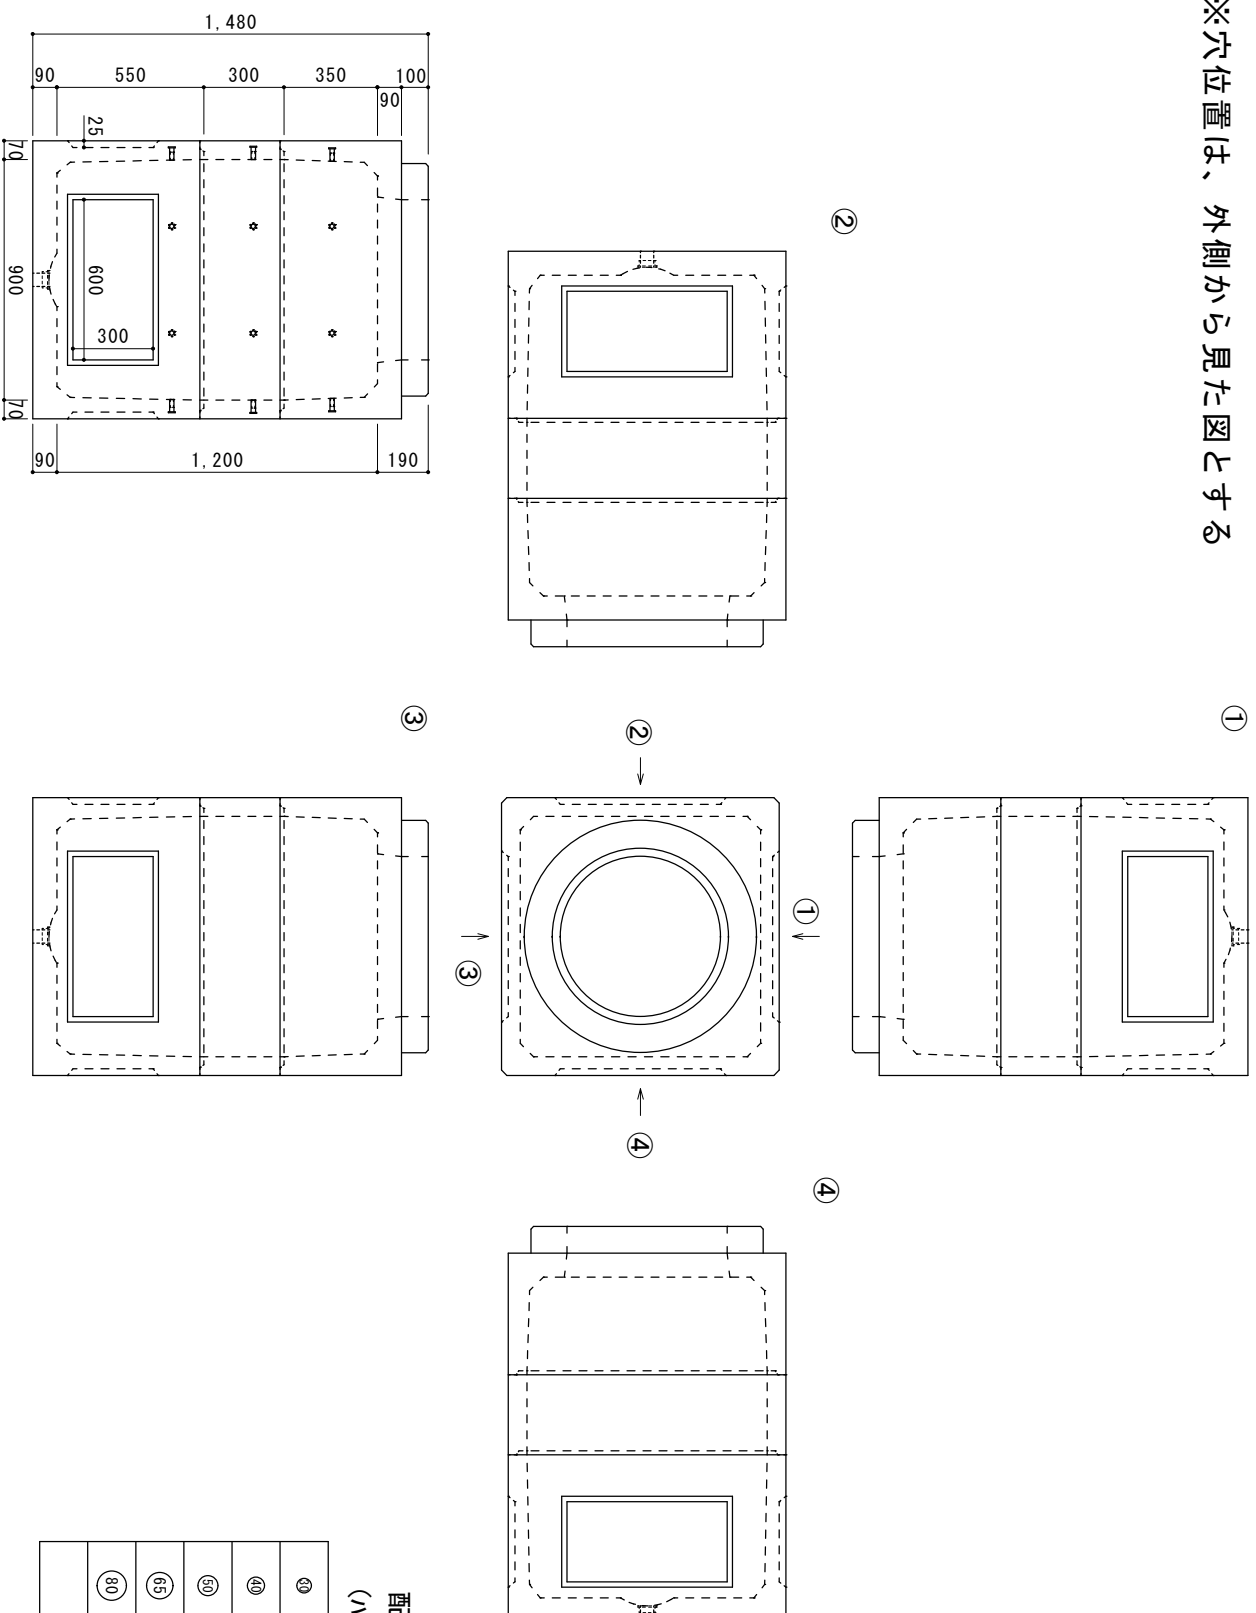

配管用穴あけ適用
(ハンドホールコネクタ対応)

④	φ 55mm (FEP30)	
⑤	φ 65mm (FEP40)	
⑥	φ 75mm (FEP50)	
⑧	φ 100mm (FEP65)	
⑧	φ 110mm (FEP80)	
合計 (個)		

900型-1200ハンドホール

図番	縮尺	製図	日付
AKS-09-12	1/20	丸本	2023.07.06

