


※穴位置は、外側から見た図とする

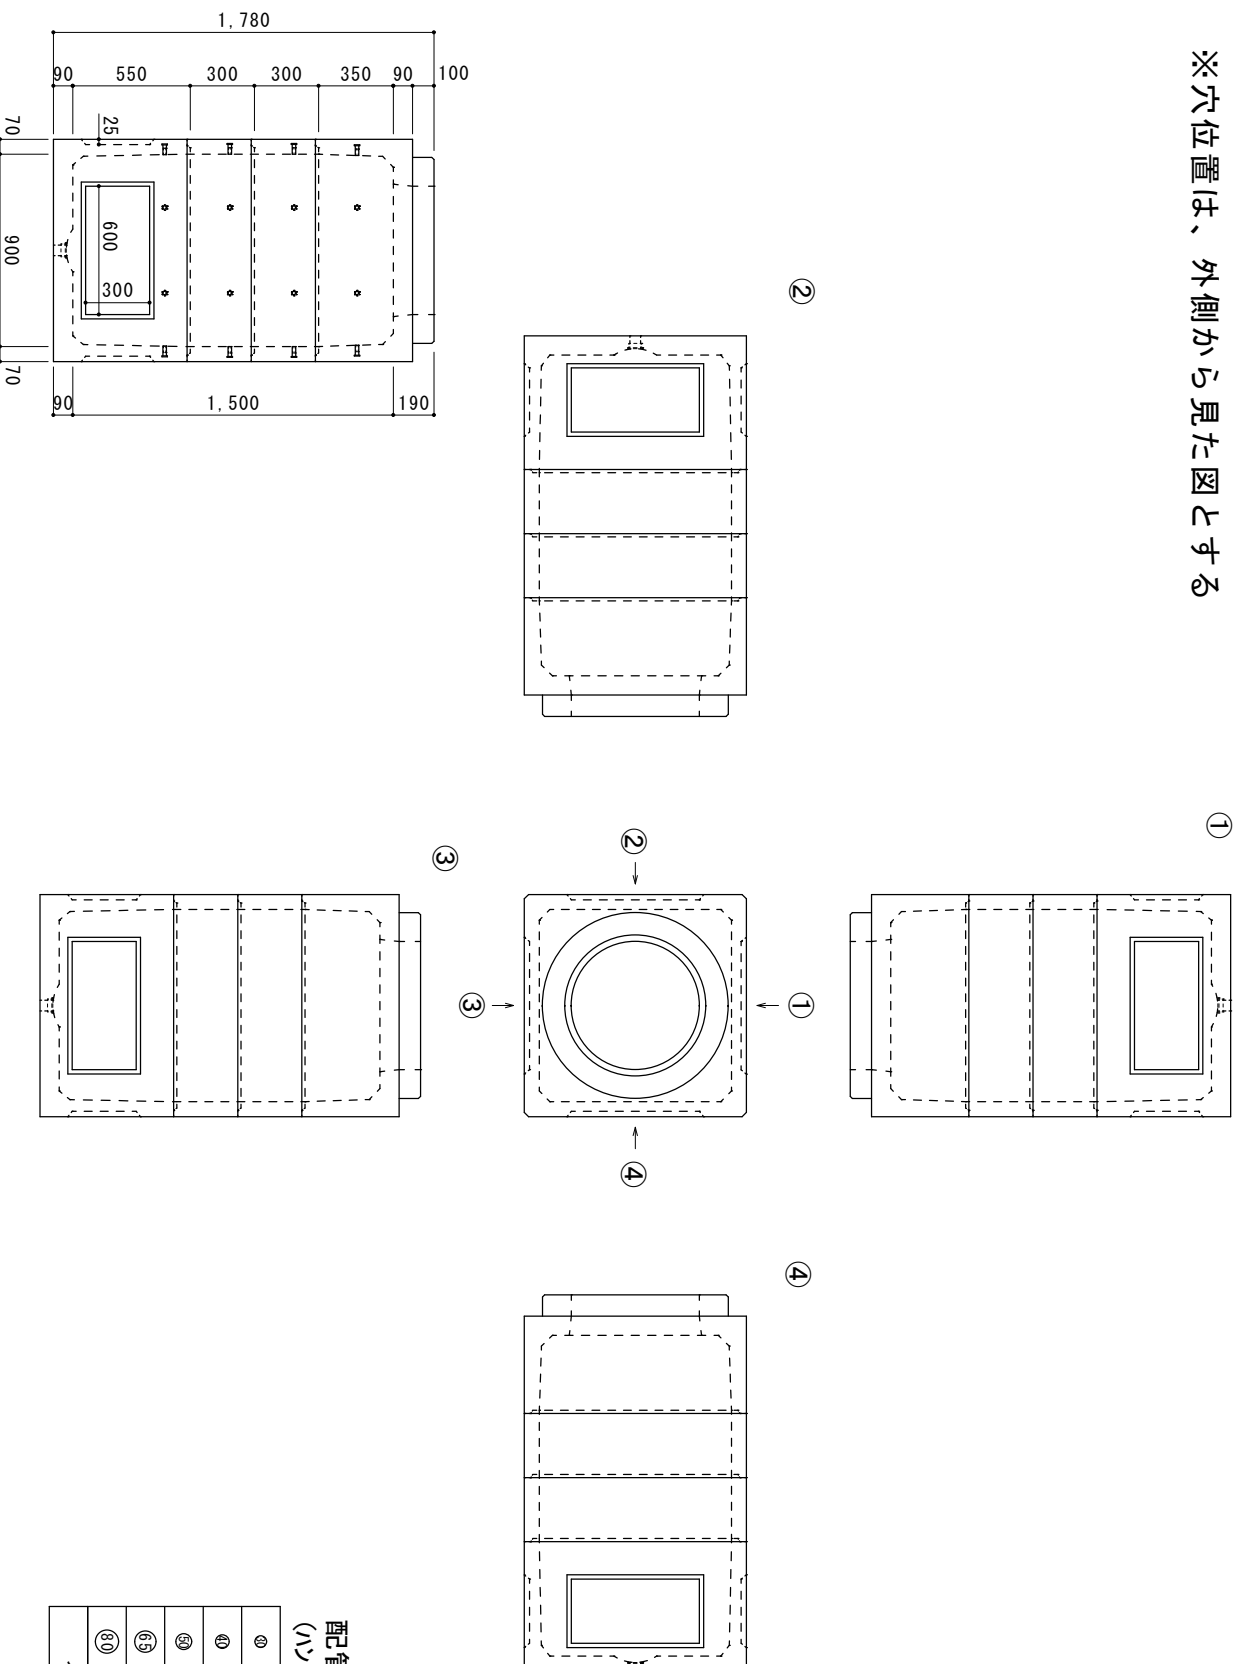

配管用穴あけ適用
(ハンドホールコネクタ対応)

⑧	φ 55mm (FEP30)	
⑩	φ 65mm (FEP40)	
⑨	φ 75mm (FEP50)	
⑥	φ 100mm (FEP65)	
⑩	φ 110mm (FEP80)	
合計 (個)		

900型-1500ハンドホール

図番	縮尺	製図	日付
AKS-19-15	1/25	丸本	2023.07.06

