


※穴位置は、外側から見た図とする ①

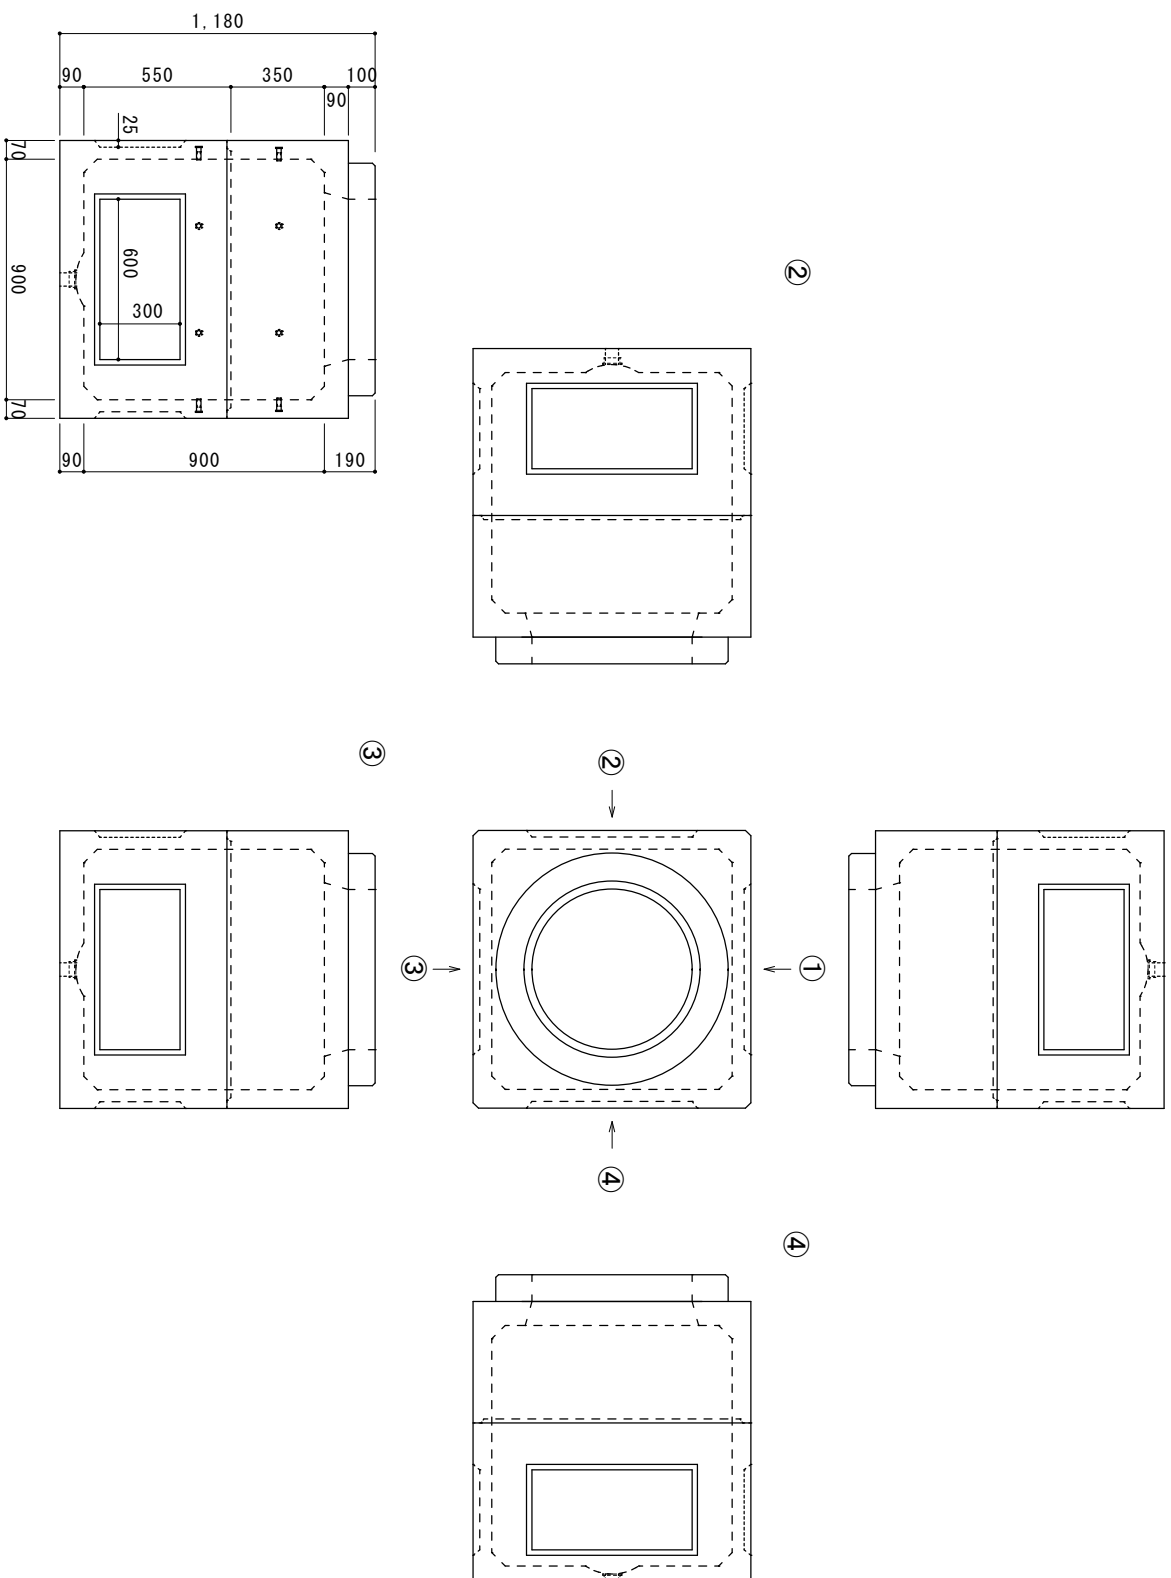

配管用穴あけ適用
(ハンドホールコネクタ対応)

⑳	φ 55mm (FER30)	
㉑	φ 65mm (FER40)	
㉒	φ 75mm (FER50)	
㉓	φ 100mm (FER65)	
㉔	φ 110mm (FER80)	
合計 (個)		

国土交通省型H2-9

900型-900ハンドホール

図番	縮尺	製図	日付
AMS-09-09	1/20	丸本	2023.07.06

 株式会社
オトスカ